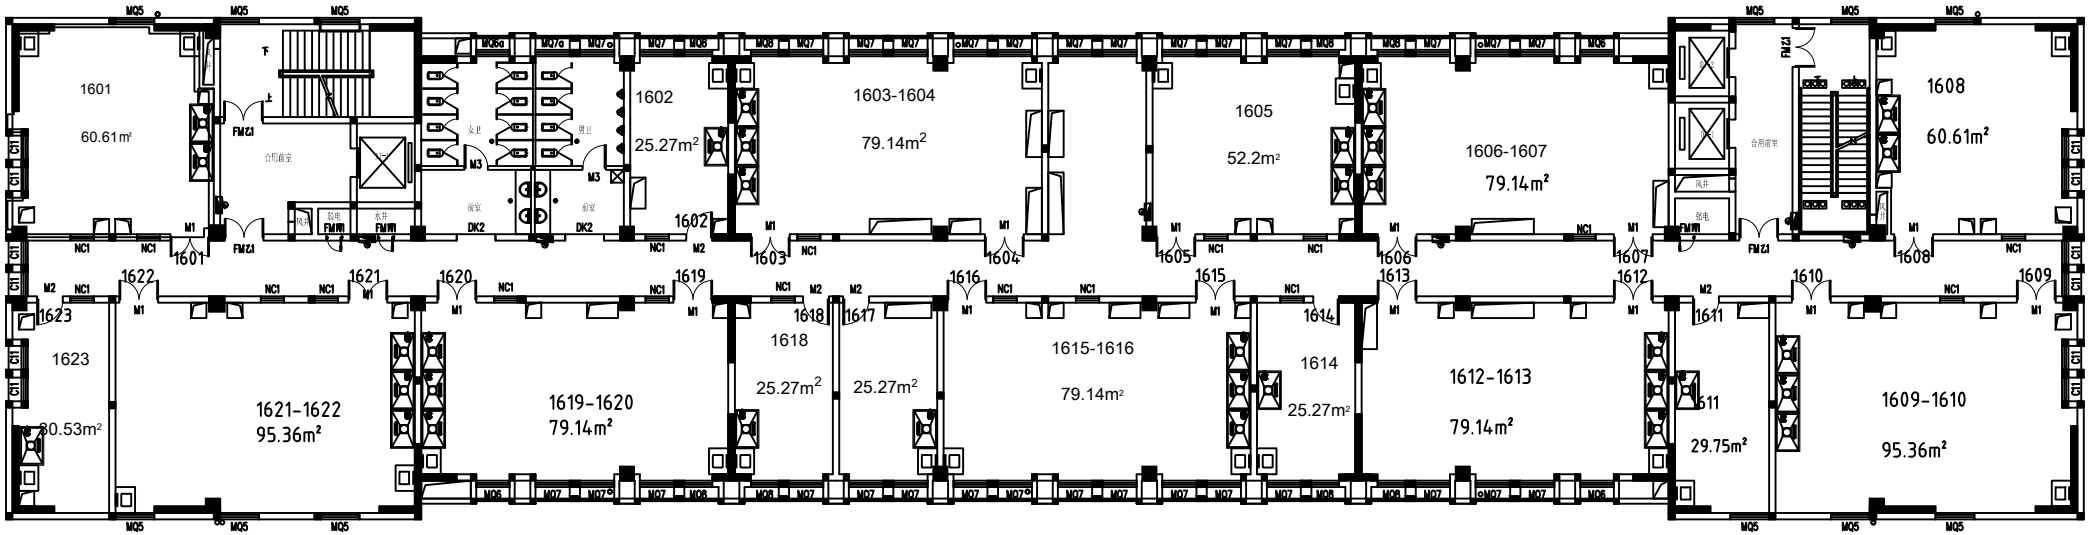

十六层平面图

本层建筑面积:1457.91m²